


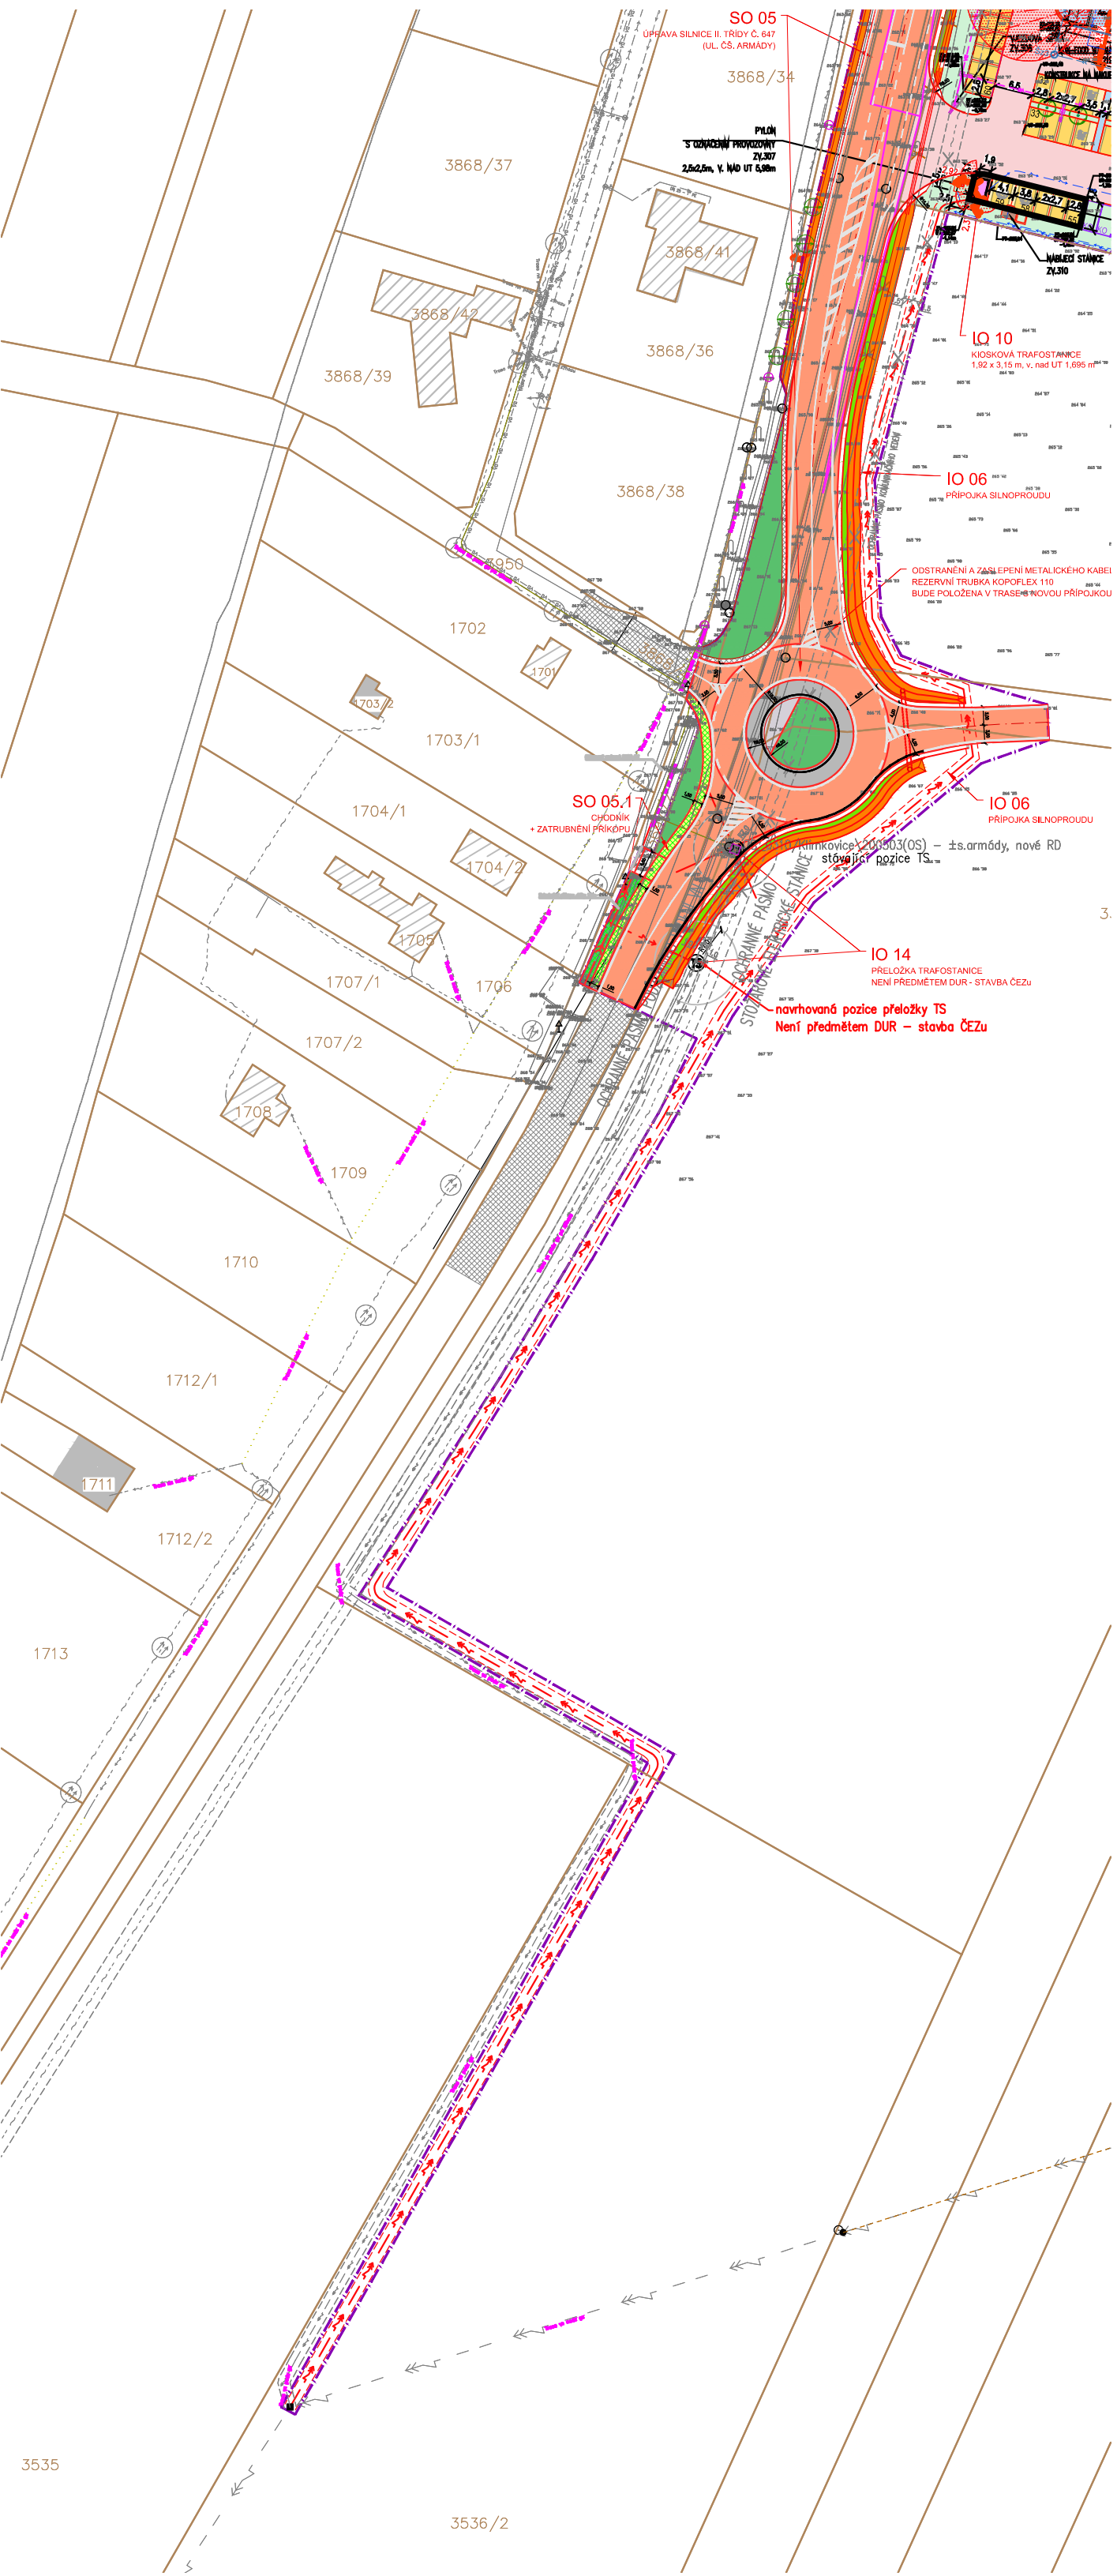

POKRAČOVÁNÍ PŘÍPOJKY SILNOPROUDU M 1:1000



LEGENDA

- HRANICE ŘEŠENÉHO ÚZEMÍ
- HRANICE KATASTRU
- SO 01 PROJEKČNÍ PLOCHA 938 m2
- SO 02 ZPEVNĚNÉ PLOCHY - CHODNÍK - ZÁMKOVÁ DLAŽBA - 102 m2
- SO 02 ZPEVNĚNÉ PLOCHY - CHODNÍK - ZÁMKOVÁ DLAŽBA - 267 m2
- SO 02 ZPEVNĚNÉ PLOCHY - CHODNÍK - RELIEF DLAŽBA - 14 m2
- SO 02 ZPEVNĚNÉ PLOCHY - PARKOVACÍ STÁNÍ - ZÁMKOVÁ DLAŽBA - 128 m2
- SO 02 OKAPOVÝ CHODNÍK - KAČÍREK - 50 m2
- SO 02 OPĚRNÉ STĚNY, SCHODIŠTĚ - POHLEDOVÝ BETON - 12 m2
- SO 02 AREÁLOVÁ KOMUNIKACE - ŽIVČINÝ POVRCH - 1935 m2
- SO 02 AREÁLOVÁ KOMUNIKACE - BETONOVÝ POVRCH - 113 m2
- SO 04 ZATVRVNĚNÁ PLOCHA NOVÁ - 2 783 m2
- SO 05 ÚPRAVA SILNICE II. TŘÍDY - ŽIVČINÝ POVRCH - 2 664 m2
- SO 05 ÚPRAVA SILNICE II. TŘÍDY - BETONOVÝ POVRCH - 141 m2
- SO 06 CHODNÍK - ZÁMKOVÁ DLAŽBA - 178 m2
- SO 07 OPRAVA KOMUNIKACE - ŽIVČINÝ POVRCH - 183 m2
- SO 07 CHODNÍK - ZÁMKOVÁ DLAŽBA - 30 m2
- STÁVAJÍCÍ OKOLNÍ STAVEBNÍ OBJEKTY
- STÁVAJÍCÍ KOMUNIKACE
- POŽÁRNĚ NEBEZPEČNÉ PROSTORY
- HLAVNÍ VSTUP
- ZASOBOVÁNÍ
- SO 04 - NAVRŽENÉ SADOVÉ ÚPRAVY - STROMY
- SO 04 STROMY PRESAZOVANÉ
- VYJMUTE STROMY, KTERÉ BUDOU PRESÁZOVÁNY NA NOVÉ URČENÉ MÍSTO
- SO 04 - STROMY PRESAZOVANÉ
- NOVA POZICE VYSAZENÍ VÝMLYCH STROMU
- KACENÉ STROMY - OBVOD KMENE VE VÝŠCE 1300 MM MENŠÍ NEŽ 800 MM

LEGENDA STÁVAJÍCÍCH INŽENÝRSKÝCH SÍTÍ

- OCHRANĚNÉ KABELY, ČESKÁ TELEKOMUNIKAČNÍ INFRASTRUKTURA A.S.
- PRŮBĚH OPTICKÉHO KABELU, ČESKÁ TELEKOMUNIKAČNÍ INFRASTRUKTURA A.S.
- NEPROVOZOVANÉ SÍTĚ, ČESKÁ TELEKOMUNIKAČNÍ INFRASTRUKTURA A.S.
- NADZEMNÍ VEDENÍ NN DO 1KV, ČEZ DISTRIBUCE, A.S.
- PODZEMNÍ VEDENÍ NN DO 1KV, ČEZ DISTRIBUCE, A.S.
- NADZEMNÍ VEDENÍ VN DO 35KV, ČEZ DISTRIBUCE, A.S.
- PODZEMNÍ VEDENÍ VN DO 35KV, ČEZ DISTRIBUCE, A.S.
- VODOVOD, SMVAK OSTRAVA A.S.
- VODOVODNÍ PŘÍPOJKY, SMVAK OSTRAVA A.S.
- STL PLYNOVOD, GASNET SLUŽBY S.R.O.
- ZÁKLADOVÉ STANICE, T-MOBILE CZECH REPUBLIC A.S.
- VEREJNÉ OSVĚTLENÍ, MĚSTO KLIMKOVICE
- KANALIZACE JEDNOTNÁ, MĚSTO KLIMKOVICE
- KANALIZACE SPLAŠKOVÁ, MĚSTO KLIMKOVICE
- STÁVAJÍCÍ SÍTĚ RUŠENÉ

LEGENDA NOVÝCH INŽENÝRSKÝCH SÍTÍ:

- PŘÍPOJKA VODY PE100 (63x4,8mm SDR11, DL. 12 m
- PŘÍPOJKA KANALIZACE PP-DN200-SN12, DL. 218 m
- PŘÍPOJKA SLABOPROUDU 2xH0PE40, d. 140m + REZERVNÍ KOPROLEX 110
- AREÁLOVÁ DEŠŤOVÁ KANALIZACE ZE STŘECH A VSAKOVACÍ OBJEKT PP-DN250-SN12, DL. 71 m
- AREÁLOVÁ DEŠŤOVÁ KANALIZACE ZE ZPEVNĚNÝCH PLOCH PP-DN250-SN12, DL. 140 m
- AREÁLOVÁ SPLAŠKOVÁ KANALIZACE PVC-KG DN150 SN10, d. 33m
- AREÁLOVÝ ROZVOD SILNOPROUDU
- Nabíječka na kole : CYKY-J 5x4, d. 1m
- Nabíječka pro elektromobily : CYKY-J 4x35, d. 101m
- Radiomní pylon : CYKY-J 3x4, d. 111m
- Z. TR. DO LIDL : 3x T-AKY-J 3x240+120, d.108m
- PŘÍPOJKA SKŘÍNĚ PO ZALOŽENÍ NÁPAJENÍ : 2x 4x 1-Y 1x185, d.10m
- AREÁLOVÉ VENKOVNÍ OSVĚTLENÍ CYKY-J 5x6 d.42m, CYKY-J 5x10 d. 230m, CYKY-J 5x6 d. 154m
- VODOVOD - PRODLOUŽENÍ RADU POTRUBÍ PE100 63x4,8mm SDR11, DL. 162 m
- PŘÍPOJKA SILNOPROUDU 3x 22-AXEKVICE 1x120/16 d. 468m
- VEREJNÉ OSVĚTLENÍ CYKY-J 5x6 d.165m

LEGENDA ZAŘÍZENÍ STAVENIŠTĚ

- KO KONTEJNER NA STAVEBNÍ ODPAZY
- KS KRYTÝ SKLAD
- K KANCELÁŘ STAVBY
- WC CHEMIČNÉ WC
- OS OTVĚRNÁ SKLADOVÁ PLOCHA
- OPLOČENÍ STAVENIŠTĚ - ROZEBÍRATELNÉ S UZAMKATELNOU BRÁNOU, V. 1,8m
- VJEZD NA STAVENIŠTĚ

OBJEKTOVÁ SKLADBA

STAVEBNÍ OBJEKTY

- SO 01 PROJEKČNÍ PLOCHA 938 m2 CELKEM 90 PARKOVACÍCH STÁNÍ MAXIMÁLNÍ VÝŠKA 17,250 ±0,000±281,92
- SO 02 AREÁLOVÁ KOMUNIKACE - ŽIVČINÝ POVRCH - 1935 m2
- SO 03 HTU
- SO 04 SADOVÉ ÚPRAVY
- SO 05 ÚPRAVA SILNICE II. TŘÍDY C, 647 (UL. ČS. ARMÁDY)
- SO 06 CHODNÍK (UL. ČS. ARMÁDY)
- SO 07 OPRAVA KOMUNIKACE (UL. V LIPKÁCH)

INŽENÝRSKÉ OBJEKTY

- IO 01 PŘÍPOJKA KANALIZACE
- IO 02 AREÁLOVÁ DEŠŤOVÁ KANALIZACE ZE STŘECH A VSAKOVACÍ OBJEKT
- IO 03 AREÁLOVÁ DEŠŤOVÁ KANALIZACE ZE ZPEVNĚNÝCH PLOCH
- IO 04 AREÁLOVÁ SPLAŠKOVÁ KANALIZACE
- IO 05 PŘÍPOJKA VODY
- IO 06 PŘÍPOJKA SILNOPROUDU
- IO 07 AREÁLOVÝ ROZVOD SILNOPROUDU
- IO 08 PŘÍPOJKA SLABOPROUDU
- IO 09 ODSTRANĚNÍ A ZASLEPENÍ METALICKÉHO KABELU, V TRASE BUDE POLOŽENA REZERVNÍ TRUBKA KOPROLEX 110
- IO 10 KOSOVÁ TRAFOSTANICE
- IO 11 AREÁLOVÉ VENKOVNÍ OSVĚTLENÍ
- IO 12 POZEMNÍ POŽÁRNÍ NADRŽ
- IO 13 OSVĚTLENÍ CHODNÍKŮ A PŘECHODŮ PRO CHODCE
- IO 14 PŘELOŽNÁ TRAFOSTANICE - NEJÍ PŘEDMĚTEM DUR - OBJ. STAVBA (STAVBA ČEZU)
- IO 15 VODOVOD - PRODLOUŽENÍ RADU

INVESTOR:	LIDL Česká republika v.o.s. Národní 1398/11, Praha 5, 158 00	
GENERÁLNÍ PROJEKTANT: GENERAL DESIGNER:	ARPIK OSTRAVA s.r.o. Masarykovo náměstí 95, Moravská Ostrava, 702 00 Ostrava	

SOURADNICOVÝ SYSTÉM: S-JTSK
VÝŠKOVÝ SYSTÉM: B.p.v.
±0,000 ± 281,92 m n. m.

HLAVNÍ INŽENÝR PROJEKTU / PROJECT MANAGER	ING. JAROSLAV KRULÍN			DATUM / DATE	06/2023
KONTROLA / CONTROL	ING. RADKA KOTYNEK			FORMÁT / FORMAT	BAM
KONTROLA / CONTROL	ING. MONIKA TOŠENOVAN			MĚŘITNÝ MŠKAL	1:500, 1:1000
ZPRACOVATEL / COMPILER	ING. PETRA POHOŘELSKÁ			ZAK. ČÍSLO	214007
PROJEKT / PROJECT	LIDL NEO BBS2020 ECO LOF, T1100 KLIMKOVICE, UL. ČS. ARMÁDY			ČÍS. SOUPRAVY	ČÍS. DOKUMENTU
ČÁST / PART:	C. SITUÁČNÍ VÝKRESY / SITE LAYOUT			PRODUCT NUMBER	
NÁZEV DOKUMENTU / DOCUMENT NAME	KOORDINAČNÍ SITUÁČNÍ VÝKRES				C.3

DUR